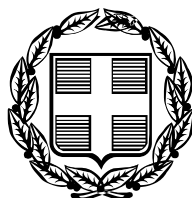



# ΕΦΗΜΕΡΙΣ ΤΗΣ ΚΥΒΕΡΝΗΣΕΩΣ

## ΤΗΣ ΕΛΛΗΝΙΚΗΣ ΔΗΜΟΚΡΑΤΙΑΣ

**ΤΕΥΧΟΣ ΤΕΤΑΡΤΟ** **Αρ. Φύλλου 294**

3 Ιουλίου 2007


## ΠΕΡΙΕΧΟΜΕΝΑ

### ΑΠΟΦΑΣΕΙΣ



## ΑΠΟΦΑΣΕΙΣ

Αριθμ. 2640 (1)

**Επικύρωση καθορισμού οριογραμμών σε τμήμα υδατορέματος στην περιοχή «Καρυδιές» του Δ.Δ. Γανόχωρας του Δήμου Κατερίνης Ν. Πιερίας.**

Ο ΓΕΝΙΚΟΣ ΓΡΑΜΜΑΤΕΑΣ
ΠΕΡΙΦΕΡΕΙΑΣ ΚΕΝΤΡΙΚΗΣ ΜΑΚΕΔΟΝΙΑΣ

Έχοντας υπόψη:

1. Τις διατάξεις του άρθρου 90 του Π.Δ/τος 63/23.4.2005 (ΦΕΚ 98Α) «Κώδικας Νομοθεσίας για την Κυβέρνηση και τα κυβερνητικά όργανα».

2. Το ν. 1622/1986 «Τοπική αυτοδιοίκηση, Περιφερειακή ανάπτυξη και δημοκρατικός προγραμματισμός».

3. Τις διατάξεις του π.δ. 71/1993 «Καθορισμός αρμοδιοτήτων που διατηρούνται από τον Υπουργό και τις Περιφερειακές Αρχές ή όργανα διανομαρχιακού επιπέδου της Γ.Γ. Δημ.Έργων του ΥΠΕΧΩΔΕ.

4. Τις διατάξεις του ν. 2503/1997 «Διοίκηση, οργάνωση, στελέχωση της Περιφέρειας, ρύθμιση θεμάτων για την τοπική αυτοδιοίκηση και άλλες διατάξεις».

5. Την υπ' αριθμ. 5631/26.7.2000 απόφαση του Γενικού Γραμματέα Περιφέρειας Κεντρικής Μακεδονίας «Ορισμός εισηγητών και μεταβίβαση εξουσίας υπογραφής «Με εντολή Γενικού Γραμματέα» αποφάσεων, εγγράφων και άλλων πράξεων στο Γενικό Διευθυντή, στους Προϊσταμένους Διευθύνσεων κ.λπ.».

6. Τις διατάξεις του άρθρου 6 του ν. 880/1979, όπως τροποποιήθηκε με το άρθρο 5 του ν. 3010/2002 (ΦΕΚ 91/τ.Α΄/25.4.2002).

7. Το γεγονός ότι το οικείο Δημοτικό Συμβούλιο Κατερίνης δεν γνωμοδότησε σχετικά με την εν θέματι οριοθέτηση, αν και προσκλήθηκε νομότυπα με το 20/7496/23.10.2006 έγγραφο της Δ.Τ.Υ. Ν.Α. Πιερίας.

8. Την υπ' αριθμ. 20/388/20.2.2007 απόφαση της Δ.Τ.Υ. Ν.Α. Πιερίας, με την οποία καθορίζονται οι οριογραμμές σε τμήμα υδατορέματος στην περιοχή «Καρυδιές» του Δ.Δ. Γανόχωρας του Δήμου Κατερίνης Ν. Πιερίας, καθώς και το αντίστοιχο τοπογραφικό διάγραμμα, υπό κλίμακα 1:1000, επί του οποίου καθορίσθηκαν με κόκκινη γραμμή οι οριογραμμές του ρέματος.

9. Το φάκελο μελέτης της υπόψη οριοθέτησης, ο οποίος περιλαμβάνει όλα τα προβλεπόμενα στοιχεία από την ισχύουσα νομοθεσία, όπως ελέγχθηκαν και θεωρήθηκαν από τη Διεύθυνση Τεχνικών Υπηρεσιών Ν.Α. Πιερίας, αποφασίζουμε:


Επικυρώνουμε τον καθορισμό των οριογραμμών σε τμήμα υδατορέματος στην περιοχή «Καρυδιές» του Δ.Δ. Γανόχωρας του Δήμου Κατερίνης Ν. Πιερίας, όπως εγκρίθηκε με την υπ' αριθμ. 20/388/20.2.2007 απόφαση της Διεύθυνσης Τεχνικών Υπηρεσιών Ν.Α. Πιερίας και φαίνονται με κόκκινη γραμμή στο τοπογραφικό διάγραμμα υπό κλίμακα 1:1000.

Η απόφαση αυτή να δημοσιευθεί στην Εφημερίδα της Κυβερνήσεως, μαζί με το αντίστοιχο τοπογραφικό διάγραμμα σε σμίκρυνση.

Θεσσαλονίκη, 25 Μαΐου 2007

Ο Γενικός Γραμματέας Περιφέρειας
ΓΕΩΡΓΙΟΣ ΤΣΙΟΤΡΑΣ

ΕΘΝΙΚΟ ΤΥΠΟΓΡΑΦΕΙΟ
Για τεχνικούς λόγους στο σχεδιάγραμμα έγινε σμίκρυνση κατά ποσοστό 78 %

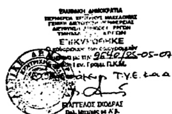


| ΠΙΝΑΚΑΣ ΣΥΝΤΕΤΑΓΜΕΝΩΝ ΚΟΡΥΦΩΝ ΟΡΙΟΓΡΑΜΜΗΣ ΡΕΜΜΑΤΟΣ (ΑΡΙΣΤΕΡΑ) | |
|---|---|
| Α1 | Χ= -5755.6010 Υ= 5669.6560 |
| Α2 | Χ= -5712.0651 Υ= 5607.4692 |
| Α3 | Χ= -5680.2780 Υ= 5560.8020 |
| Α4 | Χ= -5667.0276 Υ= 5535.5976 |
| Α5 | Χ= -5638.0979 Υ= 5507.4123 |
| Α6 | Χ= -5579.5790 Υ= 5437.7799 |

| ΠΙΝΑΚΑΣ ΣΥΝΤΕΤΑΓΜΕΝΩΝ ΚΟΡΥΦΩΝ ΟΡΙΟΓΡΑΜΜΗΣ ΡΕΜΜΑΤΟΣ (ΔΕΞΙΑ) | |
|---|---|
| Δ1 | Χ= -5766.1209 Υ= 5661.4363 |
| Δ2 | Χ= -5713.5240 Υ= 5576.8260 |
| Δ3 | Χ= -5660.7672 Υ= 5508.8551 |
| Δ4 | Χ= -5610.8394 Υ= 5450.9557 |
| Δ5 | Χ= -5584.6791 Υ= 5430.4739 |

ΕΛΛΗΝΙΚΗ ΔΗΜΟΚΡΑΤΙΑ
ΠΕΡΙΦΕΡΕΙΑ ΚΕΝΤΡΙΚΗΣ ΜΑΚΕΔΟΝΙΑΣ
Δ/ΝΣΗ ΤΟΠ. ΑΥΤΟΔΙΟΙΚΗΣΗΣ & Δ/ΣΗΣ Ν.ΠΙΕΡΙΑΣ
Τ.Υ.Δ.Κ.

ΕΡΓΟ : "ΟΡΙΟΘΕΤΗΣΗ ΡΕΜΑΤΟΣ ΣΤΗ ΘΕΣΗ "ΚΑΡΥΔΙΕΣ" ΤΗΣ ΚΤΗΜΑΤΙΚΗΣ ΠΕΡΙΟΧΗΣ ΓΑΝΟΧΩΡΑΣ Ν. ΠΙΕΡΙΑΣ ΓΙΑ ΤΗΝ ΕΚΔΟΣΗ ΟΙΚΟΔΟΜΙΚΗΣ ΑΔΕΙΑΣ ΤΟΥ ΦΩΤΙΑΔΗ ΝΙΚΟΛΑΟΥ"

ΘΕΜΑ : ΟΡΙΟΘΕΤΗΣΗ ΡΕΜΑΤΟΣ

ΟΡΙΖΟΝΤΙΟΓΡΑΦΙΑ
ΚΛΙΜΑΚΑ 1:1000

ΑΡΙΘΜ. ΣΧΕΔΙΟΥ : ORIZ_1

Ο ΣΥΝΤΑΞΑΣ
ΣΙΤΑΡΙΔΗΣ Μ. ΗΛΙΑΣ
ΑΓΡΟΝΟΜΟΣ ΤΟΠΟΓΡΑΦΟΣ ΜΗΧΑΝΙΚΟΣ
10ης ΜΑΙΟΥ 4 ΚΑΤΕΡΙΝΗ 60100

Κατερίνη 20 - 2 - 2007
ΕΛΕΓΧΘΗΚΕ
Μόνο ως προς τη σημερινή υφιστάμενη κατάσταση και τον καθορισμό οριογραμμής του ρέματος.
ΜΠΑΚΡΑΤΣΑΣ ΚΩΝ/ΝΟΣ
Τοπογράφος Μηχ/κός

Κατερίνη - - 2007
ΝΟΜΑΡΧΙΑΚΗ ΑΥΤΟΔΙΟΙΚΗΣΗ ΠΙΕΡΙΑΣ
Δ/ΝΣΗ ΤΕΧΝΙΚΩΝ ΥΠΗΡΕΣΙΩΝ
ΕΓΚΡΙΝΕΤΑΙ
Σύμφωνα με την υπ. αριθμ. 20/3801 απόφαση μας
Πολ. Μηχ. Τ1

Αριθμ. 2552 (2)

Κήρυξη ως αναδασωτέας έκτασης εμβαδού 5.753,89 τ.μ. στη θέση «Στύλακα-Παλιοκούτσι», περιφέρειας Δ.Δ. Ν. Στύρων, Δήμου Στυρέων, του Νομού Εύβοιας.

Ο ΓΕΝΙΚΟΣ ΓΡΑΜΜΑΤΕΑΣ
ΠΕΡΙΦΕΡΕΙΑΣ ΣΤΕΡΕΑΣ ΕΛΛΑΔΑΣ

Έχοντας υπόψη:

1. Τις διατάξεις των άρθρων 24 παρ. 1 και 117 παρ. 3 του Συντάγματος.

2. Τις διατάξεις του ν. 2503/1997 «Διοίκηση, οργάνωση, στελέχωση της Περιφέρειας, ρύθμιση θεμάτων για την τοπική αυτοδιοίκηση και άλλες διατάξεις» (ΦΕΚ 107 Α΄).

3. Τις διατάξεις του ν. 998/1979 «Περί προστασίας των δασών και των δασικών εν γένει εκτάσεων της χώρας» (ΦΕΚ 289 Α΄) όπως τροποποιήθηκαν με το ν. 3208/2003 (ΦΕΚ 303 Α΄) και συγκεκριμένα:

α) του άρθρου 41 παρ. 1.

β) του άρθρου 38 παρ. 1.

4. Τις διαταγές του Υπουργείου Αγροτικής Ανάπτυξης και τροφίμων:

α) 160417/1180/8.7.1980.

β) 182447/3049/24.9.1980.

5. Την υπ' αριθμ. 1550/21.5.2007 πρόταση του Δασαρχείου Αλιβερίου, από την οποία προκύπτει ότι η έκταση που αναφέρεται στο θέμα είχε κατά το χρόνο καταστροφής της, που έγινε από παράνομη εκχέρσωση (διάνοιξη δασοδρόμου), τη 17.7.2006, Δασικό χαρακτήρα κατά την έννοια του άρθρου 3 παρ. 1 του ν. 998/1979 όπως τροποποιήθηκε με το άρθρο 1 του ν. 3208/2003, καλυπτόμενη από αριές - κουμαριές, πυκνότητας 90% περίπου και ως εκ τούτου επιβάλλεται η κήρυξή της ως αναδασωτέας.

6. Την υπ' αριθμ. 2230/25.5.2007 αναφορά και σύμφωνη γνώμη της Δ/νσης Δασών Ν. Εύβοιας, αποφασίζουμε:

Κηρύσσουμε ως αναδασωτέο το Ιδιωτικό δάσος, εμβαδού 5.753,89 τ.μ. στη θέση «Στύλακα-Παλιοκούτσι» περιφέρειας Δ.Δ. Ν. Στύρων, Δήμου Στυρέων, του Νομού Εύβοιας, με σκοπό, αφ' ενός μεν τη διατήρηση του δασικού του χαρακτήρα, ώστε να αποκλειστεί η διάθεσή του για άλλο προορισμό, αφ' ετέρου δε την επαναδημιουργία της δασικής βλάστησης με φυσική αναγέννηση.

Προσδιορίζεται από τα στοιχεία: 1,2,3,4 .......... 40,41,42,1 όπως φαίνεται στο συνημμένο διάγραμμα, το οποίο αποτελεί αναπόσπαστο μέρος της αποφάσεως αυτής και έχει όρια:

Ανατολικά: Με Ιδιωτικό δάσος «Στύλακα- Παλιοκούτσι».

Δυτικά: Με Ιδιωτικό δάσος «Στύλακα - Παλιοκούτσι».

Βόρεια: Με Ιδιωτικό δάσος «Στύλακα - Παλιοκούτσι».

Νότια: Με Ιδιωτικό δάσος «Στύλακα - Παλιοκούτσι».

Η απόφαση αυτή ισχύει από της κοινοποιήσεώς της αρμοδίως και προ της δημοσιεύσεώς της στην Εφημερίδα της Κυβερνήσεως (άρθρο 37 ν. 3200/1955).


Επιτρέπεται υποβολή κατ' αυτής αίτησης ακύρωσης στο Σ.τ.Ε. μέσα σε προθεσμία εξήντα (60) ημερών, που αρχίζει από την επομένη της δημοσίευσής της (άρθρο 46 π.δ. 18/1989).

Από τις διατάξεις της απόφασης αυτής δεν προκαλείται δαπάνη σε βάρος του Κρατικού Προϋπολογισμού.

Η απόφαση αυτή να δημοσιευθεί στην Εφημερίδα της Κυβερνήσεως.

Λαμία 8 Ιουνίου 2007

Ο Γενικός Γραμματέας Περιφέρειας
ΑΘΑΝΑΣΙΟΣ ΣΚΟΡΔΑΣ

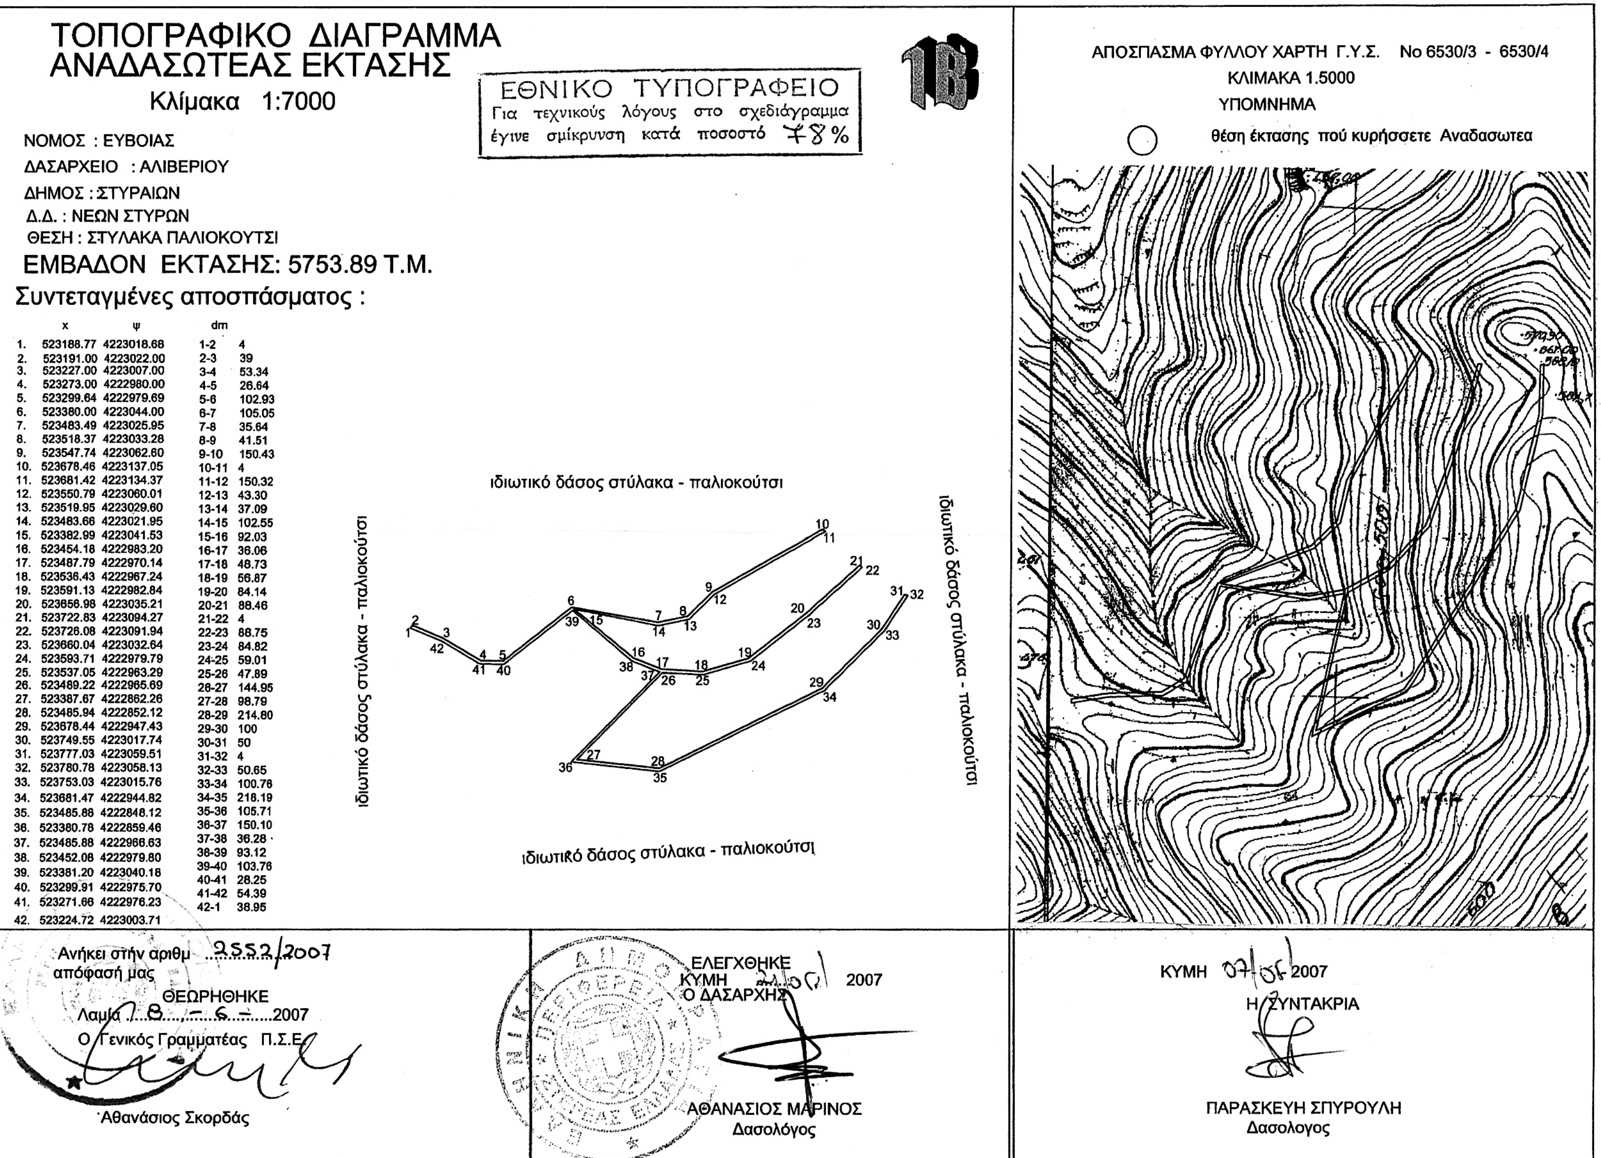

# ΤΟΠΟΓΡΑΦΙΚΟ ΔΙΑΓΡΑΜΜΑ ΑΝΑΔΑΣΩΤΕΑΣ ΕΚΤΑΣΗΣ

Κλίμακα 1:7000

ΕΘΝΙΚΟ ΤΥΠΟΓΡΑΦΕΙΟ
Για τεχνικούς λόγους στο σχεδιάγραμμα έγινε σμίκρυνση κατά ποσοστό 48%

ΝΟΜΟΣ : ΕΥΒΟΙΑΣ
ΔΑΣΑΡΧΕΙΟ : ΑΛΙΒΕΡΙΟΥ
ΔΗΜΟΣ : ΣΤΥΡΑΙΩΝ
Δ.Δ. : ΝΕΩΝ ΣΤΥΡΩΝ
ΘΕΣΗ : ΣΤΥΛΑΚΑ ΠΑΛΙΟΚΟΥΤΣΙ

ΕΜΒΑΔΟΝ ΕΚΤΑΣΗΣ: 5753.89 Τ.Μ.

Συντεταγμένες αποσπάσματος :

| | x | ψ | | dm |
|---|---|---|---|---|
| 1. | 523188.77 | 4223018.68 | 1-2 | 4 |
| 2. | 523191.00 | 4223022.00 | 2-3 | 39 |
| 3. | 523227.00 | 4223007.00 | 3-4 | 53.34 |
| 4. | 523273.00 | 4222980.00 | 4-5 | 26.64 |
| 5. | 523299.64 | 4222979.69 | 5-6 | 102.93 |
| 6. | 523380.00 | 4223044.00 | 6-7 | 105.05 |
| 7. | 523483.49 | 4223025.95 | 7-8 | 35.64 |
| 8. | 523518.37 | 4223033.28 | 8-9 | 41.51 |
| 9. | 523547.74 | 4223062.60 | 9-10 | 150.43 |
| 10. | 523678.46 | 4223137.05 | 10-11 | 4 |
| 11. | 523681.42 | 4223134.37 | 11-12 | 150.32 |
| 12. | 523550.79 | 4223060.01 | 12-13 | 43.30 |
| 13. | 523519.95 | 4223029.60 | 13-14 | 37.09 |
| 14. | 523483.66 | 4223021.95 | 14-15 | 102.55 |
| 15. | 523382.99 | 4223041.53 | 15-16 | 92.03 |
| 16. | 523454.18 | 4222983.20 | 16-17 | 36.06 |
| 17. | 523487.79 | 4222970.14 | 17-18 | 48.73 |
| 18. | 523536.43 | 4222967.24 | 18-19 | 56.87 |
| 19. | 523591.13 | 4222982.84 | 19-20 | 84.14 |
| 20. | 523656.98 | 4223035.21 | 20-21 | 88.46 |
| 21. | 523722.83 | 4223094.27 | 21-22 | 4 |
| 22. | 523726.08 | 4223091.94 | 22-23 | 88.75 |
| 23. | 523660.04 | 4223032.64 | 23-24 | 84.82 |
| 24. | 523593.71 | 4222979.79 | 24-25 | 59.01 |
| 25. | 523537.05 | 4222963.29 | 25-26 | 47.89 |
| 26. | 523489.22 | 4222965.69 | 26-27 | 144.95 |
| 27. | 523387.67 | 4222862.26 | 27-28 | 98.79 |
| 28. | 523485.94 | 4222852.12 | 28-29 | 214.80 |
| 29. | 523678.44 | 4222947.43 | 29-30 | 100 |
| 30. | 523749.55 | 4223017.74 | 30-31 | 50 |
| 31. | 523777.03 | 4223059.51 | 31-32 | 4 |
| 32. | 523780.78 | 4223058.13 | 32-33 | 50.65 |
| 33. | 523753.03 | 4223015.76 | 33-34 | 100.76 |
| 34. | 523681.47 | 4222944.82 | 34-35 | 218.19 |
| 35. | 523485.88 | 4222848.12 | 35-36 | 105.71 |
| 36. | 523380.78 | 4222859.46 | 36-37 | 150.10 |
| 37. | 523485.88 | 4222966.63 | 37-38 | 36.28 |
| 38. | 523452.08 | 4222979.80 | 38-39 | 93.12 |
| 39. | 523381.20 | 4223040.18 | 39-40 | 103.76 |
| 40. | 523299.91 | 4222975.70 | 40-41 | 28.25 |
| 41. | 523271.66 | 4222976.23 | 41-42 | 54.39 |
| 42. | 523224.72 | 4223003.71 | 42-1 | 38.95 |



ΑΠΟΣΠΑΣΜΑ ΦΥΛΛΟΥ ΧΑΡΤΗ Γ.Υ.Σ. Νο 6530/3 - 6530/4
ΚΛΙΜΑΚΑ 1.5000
ΥΠΟΜΝΗΜΑ
θέση έκτασης πού κυρήσσετε Αναδασωτεα

Ανήκει στήν αριθμ 2552/2007 απόφασή μας
ΘΕΩΡΗΘΗΚΕ
Λαμία 8 - 6 - 2007
Ο Γενικός Γραμματέας Π.Σ.Ε.
Αθανάσιος Σκορδάς

ΕΛΕΓΧΘΗΚΕ
ΚΥΜΗ 2007
Ο ΔΑΣΑΡΧΗΣ
ΑΘΑΝΑΣΙΟΣ ΜΑΡΙΝΟΣ
Δασολόγος

ΚΥΜΗ 07/05/2007
Η ΣΥΝΤΑΚΡΙΑ
ΠΑΡΑΣΚΕΥΗ ΣΠΥΡΟΥΛΗ
Δασολογος

Αριθμ. 2562 (3)

Κήρυξη ως αναδασωτέας έκτασης εμβαδού 1.403,5 τ.μ. στη θέση «Δεμπούση», περιφέρειας Δ.Δ. Μεγαπλατάνου, Δήμου Αταλάντης, του Νομού Φθιώτιδας.

Ο ΓΕΝΙΚΟΣ ΓΡΑΜΜΑΤΕΑΣ
ΠΕΡΙΦΕΡΕΙΑΣ ΣΤΕΡΕΑΣ ΕΛΛΑΔΑΣ

Έχοντας υπόψη:

1. Τις διατάξεις των άρθρων 24 παρ. 1 και 117 παρ. 3 του Συντάγματος.

2. Τις διατάξεις του ν. 2503/1997 «Διοίκηση, οργάνωση, στελέχωση της Περιφέρειας, ρύθμιση θεμάτων για την τοπική αυτοδιοίκηση και άλλες διατάξεις» (ΦΕΚ 107 Α΄).

3. Τις διατάξεις του ν. 998/1979 «Περί προστασίας των δασών και των δασικών εν γένει εκτάσεων της χώρας» (ΦΕΚ 289 Α΄) όπως τροποποιήθηκαν με τον ν. 3208/2003 (ΦΕΚ 303 Α΄) και συγκεκριμένα:

α) του άρθρου 41 παρ. 1.

β) του άρθρου 38 παρ. 1.

4. Τις διαταγές του Υπουργείου Αγροτικής Ανάπτυξης και τροφίμων:

α) 160417/1180/8.7.1980.

β) 182447/3049/24.9.1980.

5. Την υπ' αριθμ. 1611/15.5.2007 πρόταση του Δασαρχείου Αταλάντης, από την οποία προκύπτει ότι η έκταση που αναφέρεται στο θέμα είχε κατά το χρόνο καταστροφής της, που έγινε από παράνομη εκχέρσωση κατά το Α΄ τρίμηνο του 2007, Δασικό χαρακτήρα κατά την έννοια του άρθρου 3 παρ. 2 του ν. 998/1979 όπως τροποποιήθηκε με το άρθρο 1 του ν. 3208/2003, καλυπτόμενη από δασική βλάστηση αειφύλλων - πλατύφυλλων (πουρνάρια κ.λπ.) και μεμονωμένα άτομα Πεύκης σε ποσοστό 80-100% περίπου και ως εκ τούτου επιβάλλεται η κήρυξή της ως αναδασωτέας.

6. Την υπ' αριθμ. 2362/25.5.2007 αναφορά και σύμφωνη γνώμη της Δ/νσης Δασών ν. Φθιώτιδας, αποφασίζουμε:

Κηρύσσουμε ως αναδασωτέα τη δημόσια δασική έκταση, εμβαδού 1.403,5 τ.μ. στη θέση «Δεμπούση» περιφέρειας Δ.Δ. Μεγαπλατάνου, Δήμου Αταλάντης, του Νομού Φθιώτιδας, με σκοπό, αφ' ενός μεν τη διατήρηση του δασικού της χαρακτήρα, ώστε να αποκλειστεί η διάθεσή της για άλλο προορισμό, αφ' ετέρου δε την επαναδημιουργία της δασικής βλάστησης με φυσική αναγέννηση.

Προσδιορίζεται από τα στοιχεία: 1,2,3,4,5,6,7,8,9,1 όπως φαίνεται στο συνημμένο διάγραμμα, το οποίο αποτελεί αναπόσπαστο μέρος της αποφάσεως αυτής και έχει όρια:

Ανατολικά: Με έκταση κατεχόμενη από Ν. Σταύρου, σημερινής αγροτικής μορφής.

Δυτικά: Με έκταση δασικού χαρακτήρα.

Βόρεια: Με έκταση δασικού χαρακτήρα.

Νότια: Με έκταση κατεχόμενη από ιδιώτη, σημερινής αγροτικής μορφής.

Η απόφαση αυτή ισχύει από της κοινοποιήσεώς της αρμοδίως και προ της δημοσιεύσεώς της στην Εφημερίδα της Κυβερνήσεως (άρθρο 37 ν. 3200/1955).

Επιτρέπεται υποβολή κατ' αυτής αίτησης ακύρωσης στο Σ.τ.Ε. μέσα σε προθεσμία εξήντα (60) ημερών, που αρχίζει από την επομένη της δημοσίευσής της (άρθρο 46 π.δ. 18/1989).

Από τις διατάξεις της απόφασης αυτής δεν προκαλείται δαπάνη σε βάρος του Κρατικού Προϋπολογισμού.

Η απόφαση αυτή να δημοσιευθεί στην Εφημερίδα της Κυβερνήσεως.

Λαμία 8 Ιουνίου 2007

Ο Γενικός Γραμματέας Περιφέρειας
ΑΘΑΝΑΣΙΟΣ ΣΚΟΡΔΑΣ

# ΤΟΠΟΓΡΑΦΙΚΟ ΔΙΑΓΡΑΜΜΑ

Αναδασωτέας Δημόσιας έκτασης Δασικού χαρακτήρα, στη θέση « Δεμπούση » Περιοχής Δήμου Αταλάντης , Δ.Δ. Μεγαπλατάνου , που εκχερσώθηκε παράνομα από κ. Σταύρου Νικόλαο του Παναγιώτη κάτοικο Μεγαπλατάνου Λοκρίδας, **Εμβαδού : 1403,5 τ.μ.**

| ΠΙΝΑΚΑΣ ΣΥΝΤΕΤΑΓΜΕΝΩΝ ΕΓΣΑ '87 | | |
|---|---|---|
| 1 | X=412595 | Y=4284032 |
| 2 | X=412614 | Y=4284036. |
| 3 | X=412609 | Y=4284062 |
| 4 | X=412601 | Y=4284092 |
| 5 | X=412602 | Y=4284109 |
| 6 | X=412598 | Y=4284123 |
| 7 | X=412586 | Y=4284102 |
| 8 | X=412586 | Y=4284083 |
| 9 | X=412590 | Y=4284062 |

| ΑΠΟΣΤΑΣΕΙΣ ΠΛΕΥΡΩΝ | |
|---|---|
| 1-2 | 19,42 μ. |
| 2-3 | 25,85 μ |
| 3-4 | 31,05 μ |
| 4-5 | 17,03 μ |
| 5-6 | 14,78 μ |
| 6-7 | 24,65 μ |
| 7-8 | 19,67 μ |
| 8-9 | 21,38 μ |
| 9-1 | 29,79 μ. |

ΚΛΙΜΑΚΑ 1 : 1000

ΕΚΤΑΣΗ ΔΑΣΙΚΟΥ ΧΑΡΑΚΤΗΡΑ

6 5 4 3 2 1 9 8 7

ΕΚΤΑΣΗ ΔΑΣΙΚΟΥ ΧΑΡΑΚΤΗΡΑ

ΕΚΤΑΣΗ ΚΑΤΕΧΟΜΕΝΗ ΑΠΟ ΤΟΝ ΙΔΙΟ ΣΗΜΕΡΙΝΗΣ ΑΓΡΟΤΙΚΗΣ ΜΟΡΦΗΣ

ΕΚΤΑΣΗ ΚΑΤΕΧΟΜΕΝΗ ΑΠΟ ΙΔΙΩΤΗ



ΕΘΝΙΚΟ ΤΥΠΟΓΡΑΦΕΙΟ
Για τεχνικούς λόγους στο σχεδιάγραμμα έγινε σμίκρυνση κατά ποσοστό 57 %

ΑΠΟΣΠΑΣΜΑ ΦΥΛΛΟΥ ΧΑΡΤΗ Γ.Υ.Σ 5377 / 8
( ΚΛΙΜΑΚΑ: 1:5.000 )



**ΥΠΟΜΝΗΜΑ**


**Έκταση εκχερσωθείσα και καταληφθείσα, από κ. Σταύρου Νικόλαο**
**ΣΥΝΟΛΙΚΟΥ ΕΜΒΑΔΟΥ : 1403,5 τ.μ.**

Ανήκει στην αριθμ. 2562|2007
Απόφασή μας
ΘΕΩΡΗΘΗΚΕ
Λαμία 8 - 6 - 2007
Ο Γενικός Γραμματέας Π.Σ.Ε.



Αθανάσιος Σκορδάς

ΕΛΕΓΧΘΗΚΕ
Αταλάντη 15-5-2007
Ο ΔΑΣΑΡΧΗΣ

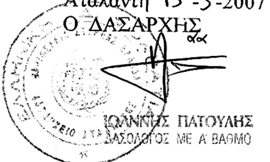

ΙΩΑΝΝΗΣ ΠΑΤΟΥΛΗΣ
ΔΑΣΟΛΟΓΟΣ ΜΕ Α' ΒΑΘΜΟ

Αταλάντη 15-5-2007
Η ΣΥΝΤΑΞΑΣΑ

ΒΑΣΙΛΙΚΗ ΤΣΟΧΑΝΤΑΡΗ
ΔΑΣΟΠΟΝΟΣ

Αριθμ. 29/18239/ΠΣΚ/335 (4)

Καθορισμός Επιτρεπόμενης Χρήσης, σε τμήμα δημόσιας έκτασης (τμήμα του τεμ. 1 της Οριστικής Διανομής «Νυμφόπετρα 1955») στην περιοχή του Δ.Δ. Νυμφόπετρας του Δήμου Εγνατίας (Ν. Θεσσαλονίκης).

Ο ΝΟΜΑΡΧΗΣ ΘΕΣΣΑΛΟΝΙΚΗΣ

Έχοντας υπόψη:

1. Τις διατάξεις του άρθρου 3 του ν. 1512/1985 «τροποποίηση και συμπλήρωση πολεοδομικών διατάξεων κ.λπ.» (ΦΕΚ 4/Α).

2. Τις διατάξεις του π.δ. 30/1996 «κωδικοποίηση σε ενιαίο κείμενο νόμου με τίτλο «Κώδικας Νομαρχιακής Αυτοδιοίκησης» των ισχυουσών διατάξεων για τη Νομαρχιακή Αυτοδιοίκηση» (ΦΕΚ 21Α) όπως ισχύουν και ιδίως το άρθρο 63 για την αναπλήρωση των Νομαρχών, όπως και την υπ' αριθμ. 21/31.3.1995 απόφαση του Νομαρχιακού Συμβουλίου Θεσσαλονίκης «Οργανισμός Εσωτερικής Υπηρεσίας της Νομαρχιακής Αυτοδιοίκησης Θεσσαλονίκης» (ΦΕΚ 392/Β/11.4.1995).

3. Την υπ' αριθμ. 10/1907/19.1.2007 απόφαση Νομάρχη «παροχή εξουσιοδότησης για υπογραφή εγγράφων με «ΕΝΤΟΛΗ ΝΟΜΑΡΧΗ» από τον Αντινομάρχη Ιωάννη Αγγούρα».

4 Το υπ' αριθμ. Τ.Π.Σ.Κ./500/16.5.2007 σχετικό με το θέμα Εισηγητικό Σημείωμα του Τμήματος Πολεοδομικών Σχεδίων και Κανόνων της Δ/νσης Πολεοδομίας, στο οποίο εκτίθεται το ιστορικό του θέματος, αναλύεται η νομική και χωροταξική του διάσταση και αναφέρονται οι θετικές γνωμοδοτήσεις.

5. Τις διατάξεις του άρθρου 90 του Π.Δ/τος 63/23.4.2005 (ΦΕΚ 98Α) «Κώδικας Νομοθεσίας για την Κυβέρνηση και τα κυβερνητικά όργανα» και τη διαπίστωση ότι από τις κανονιστικού χαρακτήρα διατάξεις της παρούσας δεν προκαλείται δαπάνη σε βάρος του κρατικού προϋπολογισμού ή του Δήμου Καλλιθέας, αποφασίζουμε:

1. Καθορίζουμε επιτρεπόμενη χρήση εγκατάσταση κτηνοτροφικής εκμετάλλευσης (ποιμνιοστασίου)» στο τμήμα του τεμ. 1 της Οριστικής Διανομής «Νυμφόπετρα 1955» στην περιοχή του Δ.Δ. Νυμφόπετρας του Δήμου Εγνατίας όπως αυτό επισημαίνεται με στοιχεία Α-Β-Γ-Δ-Α στο διάγραμμα-απόσπασμα διανομής κλίμακας 1:5000, που θεωρήθηκε από τον προϊστάμενο της Δ/νσης Πολεοδομίας και συνοδεύει την παρούσα.

2. Στο υπόψη γήπεδο εξακολουθούν να ισχύουν οι όροι και περιορισμοί δόμησης που διέπουν την εκτός οικισμών δόμηση και οι διατάξεις που καθορίζουν τις ελάχιστες αποστάσεις από οικισμούς κ.λπ. των προς ανέγερση κτηνοτροφικών εγκαταστάσεων.

3. Η ισχύς της παρούσας να αρχίσει από τη δημοσίευσή της.

Η απόφαση αυτή να δημοσιευθεί στην Εφημερίδα της Κυβερνήσεως.

Θεσσαλονίκη, 31 Μαΐου 2007

Ο Νομάρχης κ.α.α.
Ο Αντινομάρχης
ΙΩΑΝΝΗΣ ΑΓΓΟΥΡΑΣ

Αγρόκτημα Νυμφόπετρας

Οριστική Διανομή 1955

φ=40 45, λ=-0 21

ΕΘΝΙΚΟ ΤΥΠΟΓΡΑΦΕΙΟ
Για τεχνικούς λόγους στο σχεδιάγραμμα έγινε σμίκρυνση κατά ποσοστό 82 %

ΠΕΡΙΦΕΡΕΙΑ ΚΕΝΤΡΙΚΗΣ ΜΑΚΕΔΟΝΙΑΣ
ΝΟΜΟΣ ΘΕΣΣΑΛΟΝΙΚΗΣ
ΝΟΜΑΡΧΙΑΚΗ ΑΥΤΟΔΙΟΙΚΗΣΗ ΘΕΣ/ΝΙΚΗΣ
ΔΙΕΥΘΥΝΣΗ ΠΟΛΕΟΔΟΜΙΑΣ
ΤΜΗΜΑ ΠΟΛΕΟΔΟΜΙΚΩΝ ΣΧΕΔΙΩΝ ΚΑΙ ΚΑΝΟΝΩΝ

Συνοδεύει την 29/18239/Πεχ/385/2007 (31.05.07) Απόφαση Νομάρχη Θεσσαλονίκης «Καθορισμός επιτρεπόμενων χρήσεων σε τμήμα δημόσιας έκτασης, τμήμα του τεμ. 1 της Οριστικής Διανομής Νυμφόπετρας 1955» στην περιοχή του Δ.Δ. Νυμφόπετρας του Δήμου Εγνατίας (νομού Θεσσαλονίκης)»

Θεσσαλονίκη 31 Μαΐου 2007

Ο ΔΙΕΥΘΥΝΤΗΣ

Γεώργιος Παπαχίερσου
Αρχιτ. Μηχανικός με Α/β

Ε = 5000,74 τ.μ.

Πίνακας Συντεταγμένων Κορυφών

| | | |
|---|---|---|
| Α | -1842,51 | -5044,86 |
| Β | -1799,26 | -5069,18 |
| Γ | -1843,93 | -5159,68 |
| Δ | -1887,19 | -5135,36 |

